

**BAUANTRAG**  
 Neubau Festhalle Dagersheim  
 Hauptstrasse 22  
 71034 Böblingen


Bauherr  
 Stadt Böblingen  
 Marktplatz 16  
 71032 Böblingen

Unterschrift  
 Bauherr

Architekt  
 Ackermann & Raff, Freie Architekten BDA  
 Eugenstrasse 2, 72072 Tübingen  
 Tel.: 07071 / 33030 - 0

Unterschrift  
 Architekt

**Möblierung Tische**  
**Grundriss Erdgeschoss**  
 Maßstab 1:100 Gez. AK  
 Plannummer B1/14 Datum 20.12.01

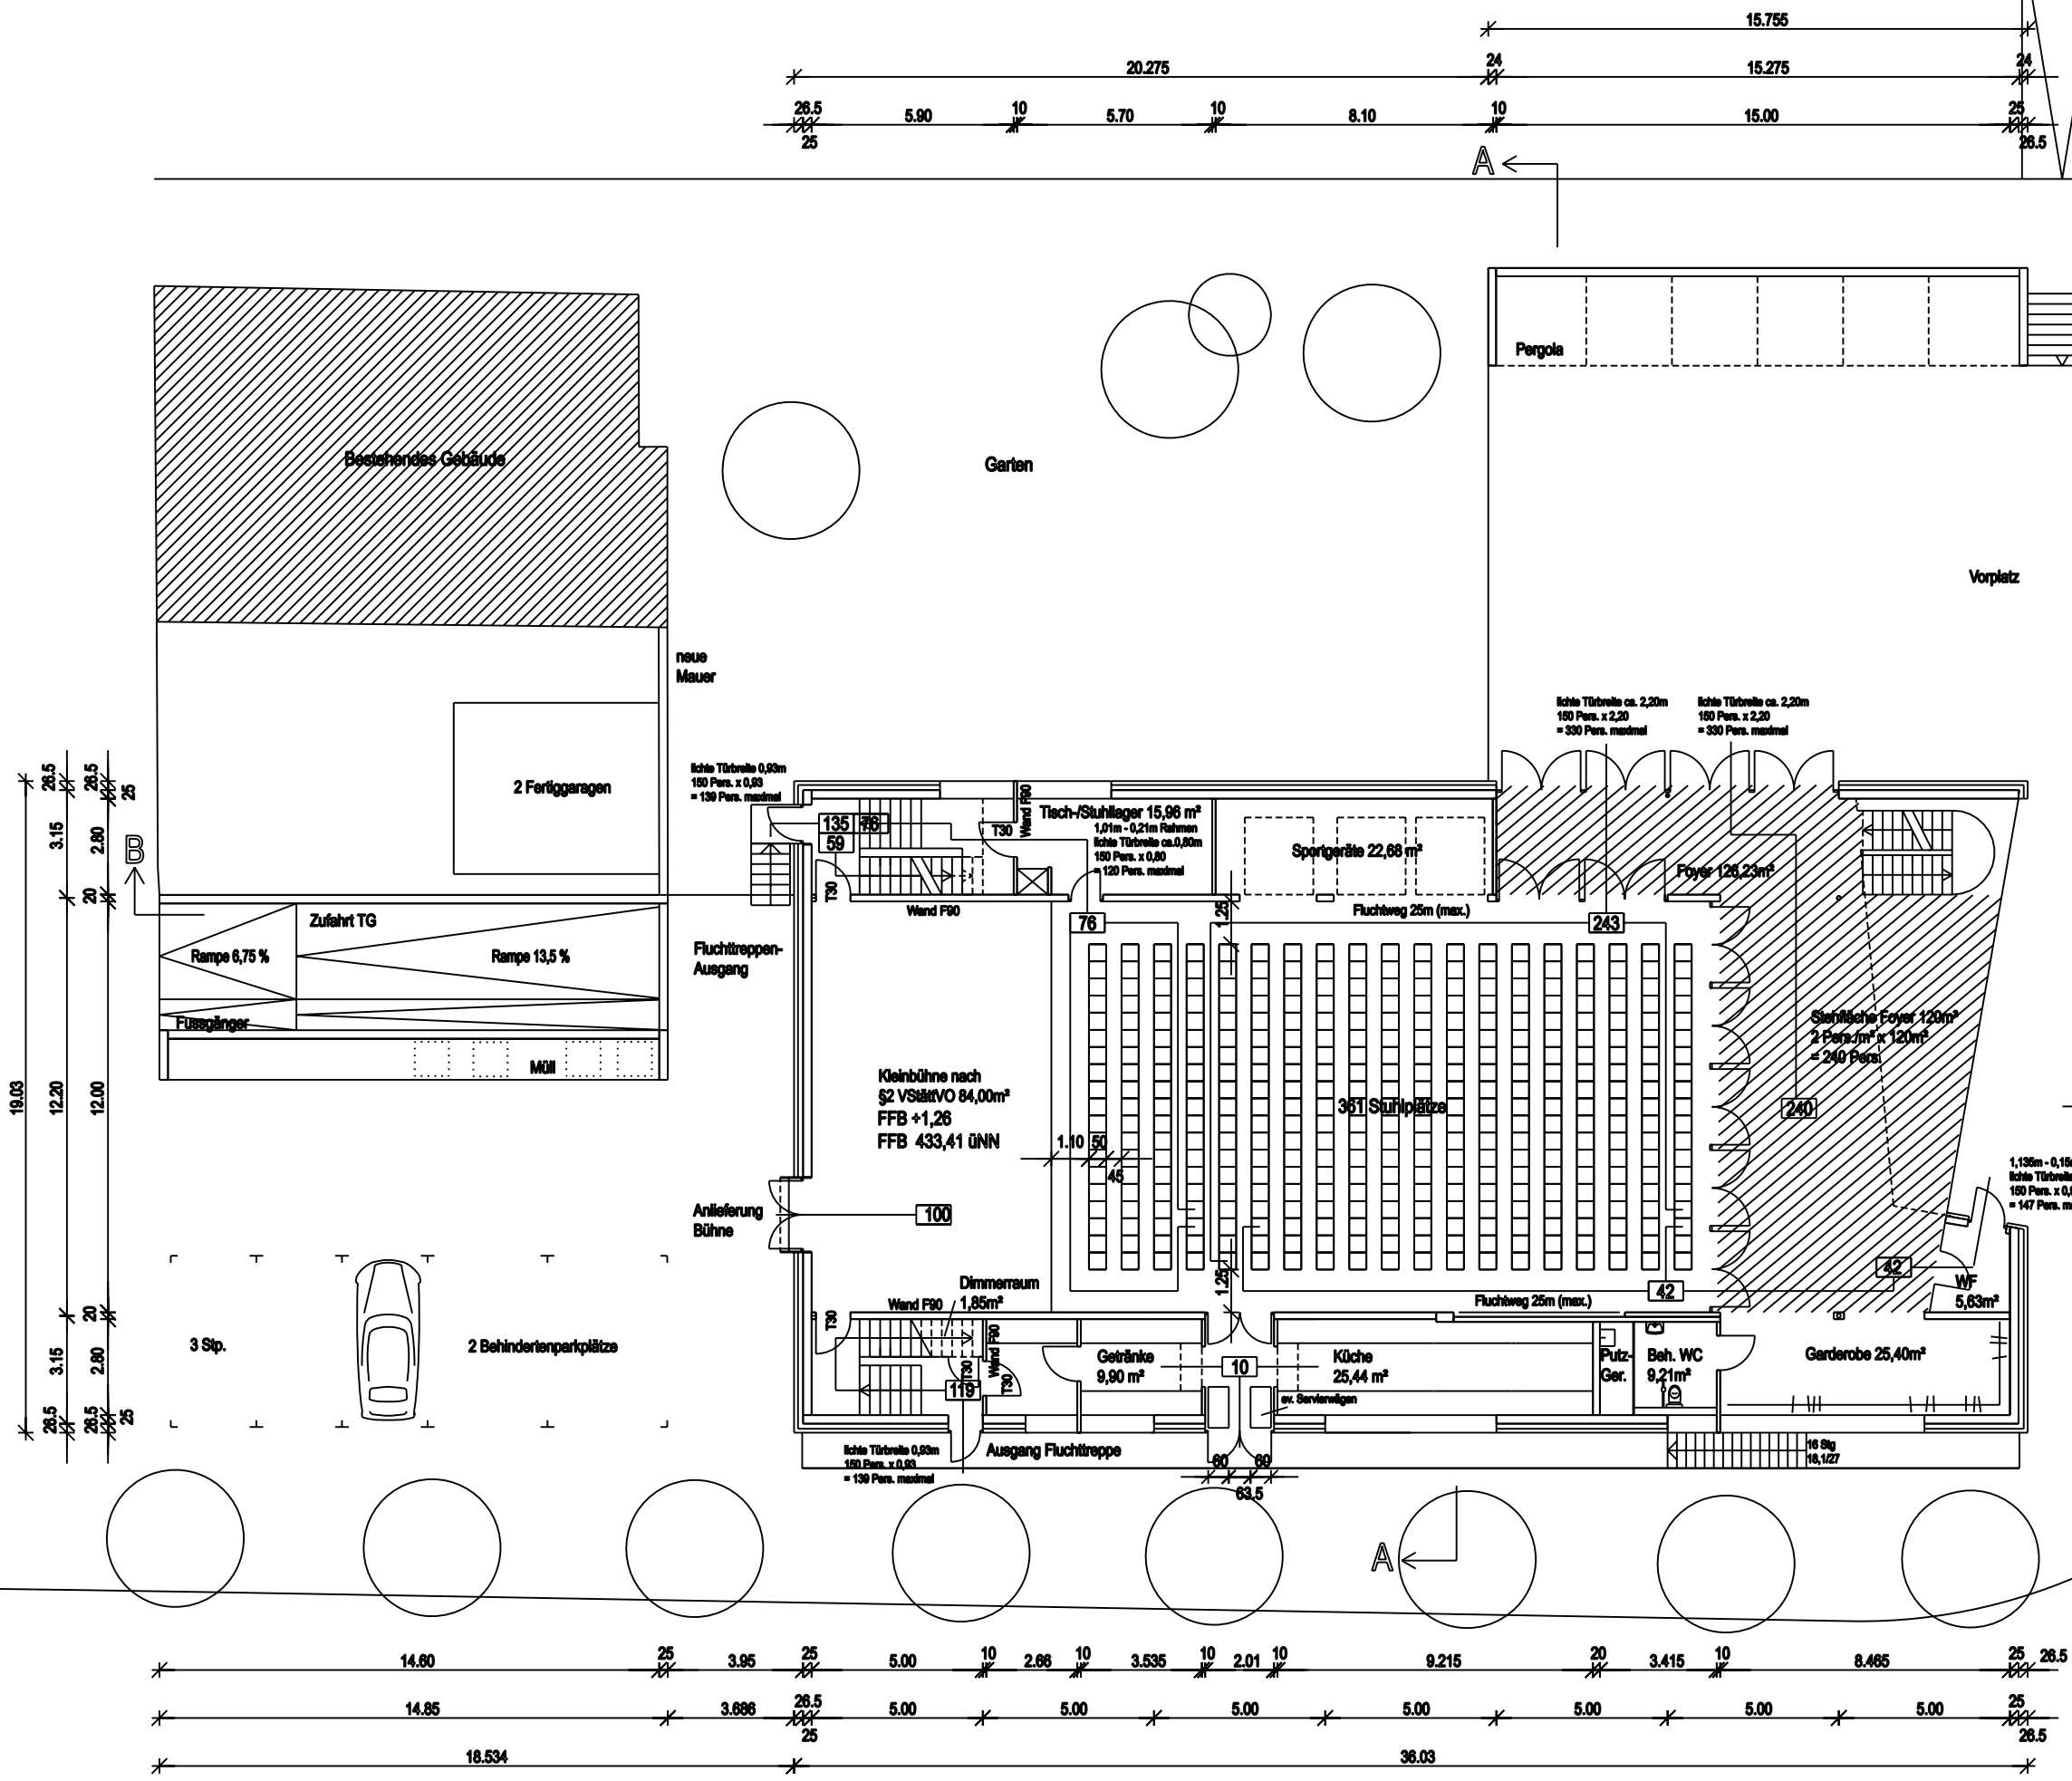

**BAUANTRAG**  
 Neubau Festhalle Dagersheim  
 Hauptstrasse 22  
 71034 Böblingen



Bauherr  
 Stadt Böblingen  
 Marktplatz 16  
 71032 Böblingen

Unterschrift  
 Bauherr

Architekt  
 Ackermann & Raif, Freie Architekten BDA  
 Eugenstrasse 2, 72072 Tübingen  
 Tel.: 07071 / 33030 - 0

Unterschrift  
 Architekt

**Möblierung Stühle**  
**Grundriss Erdgeschoss**  
 Maßstab 1:100 Gaz. AK  
 Plannummer 81/13 Datum 20.12.01

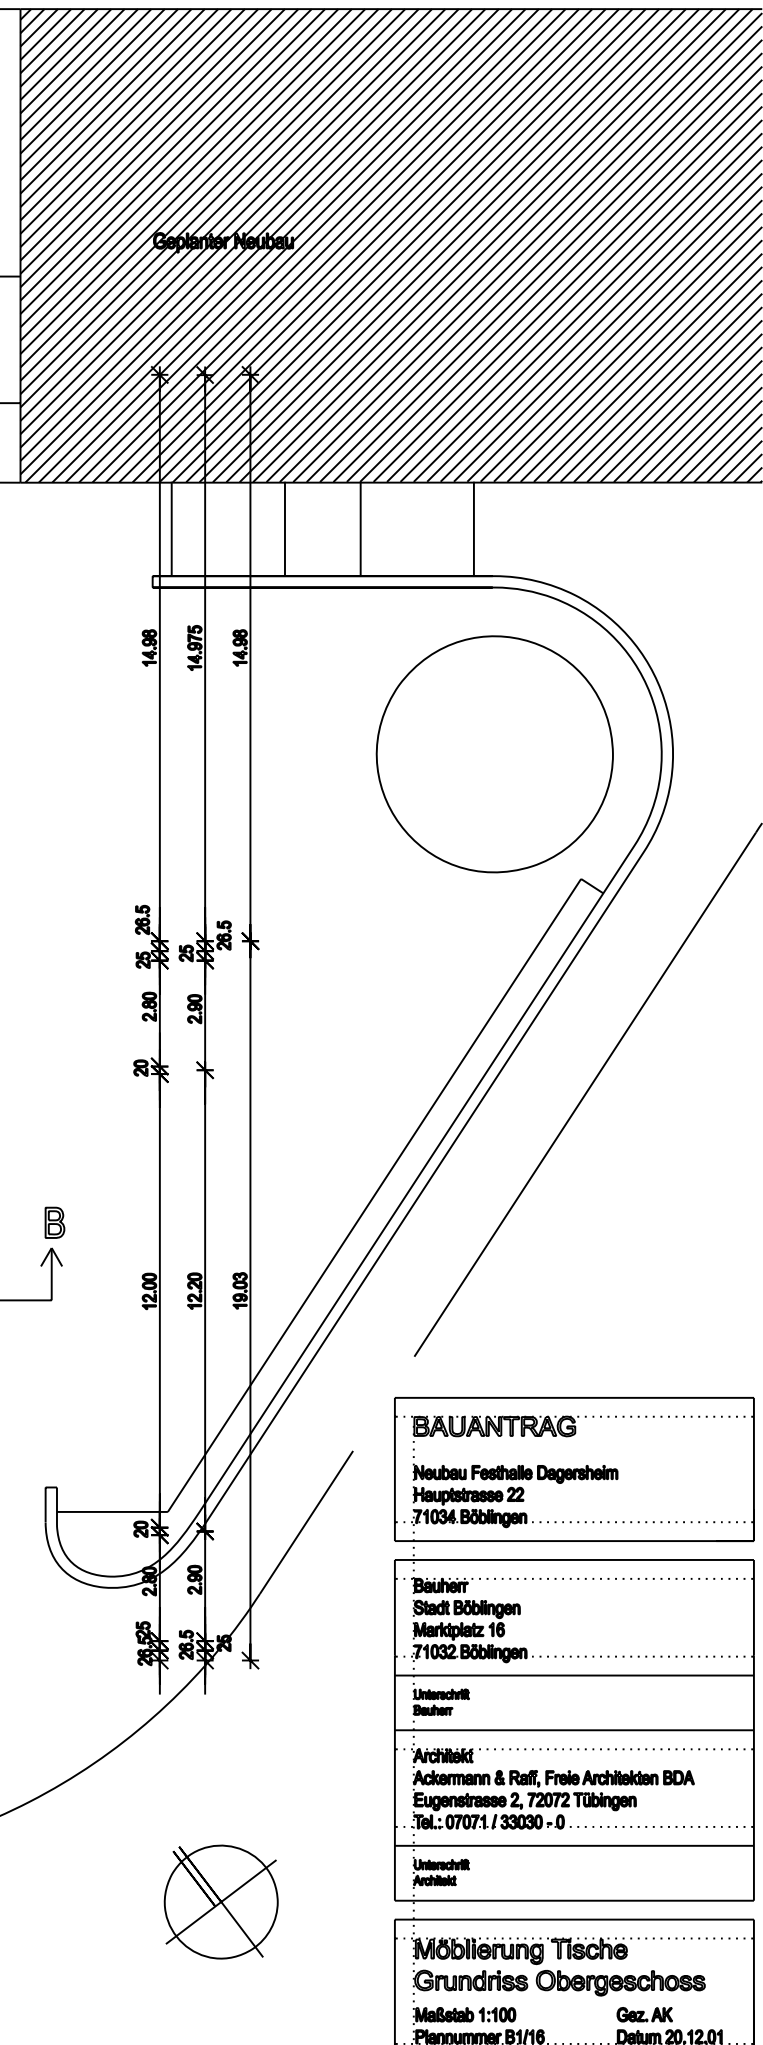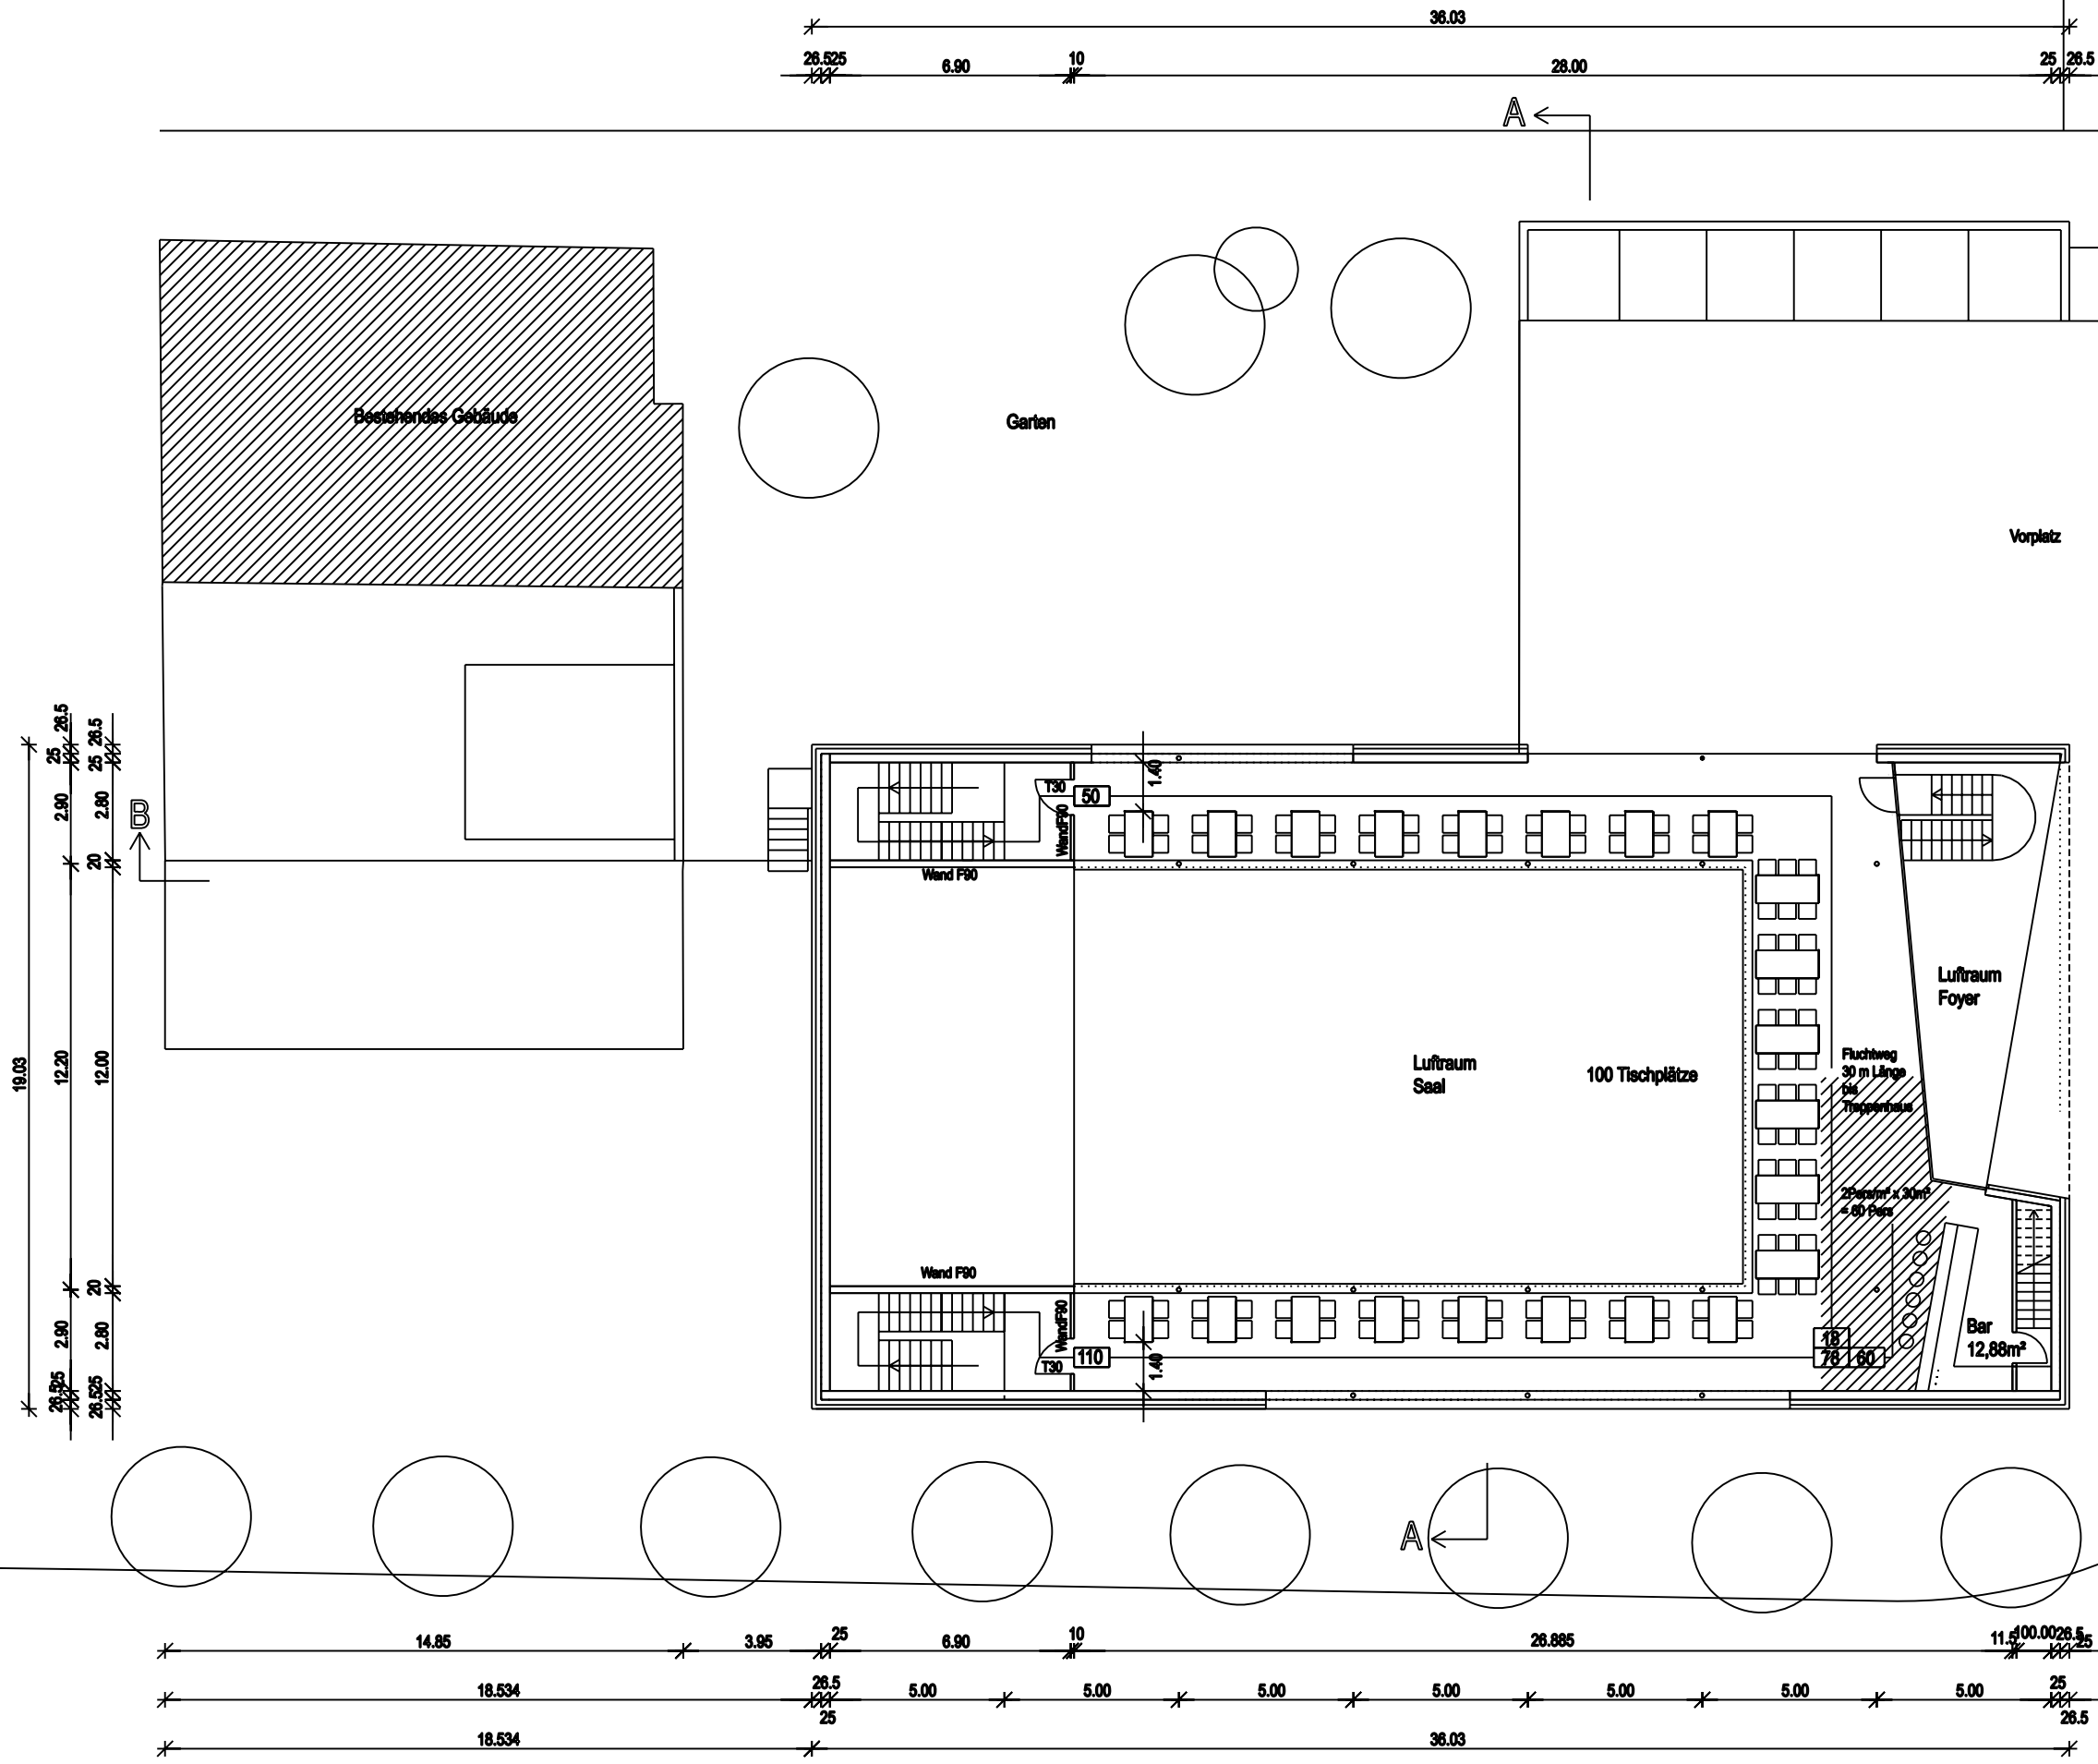

**BAUANTRAG**  
 Neubau Festhalle Degerheim  
 Hauptstrasse 22  
 71034 Böblingen

---

Bauherr  
 Stadt Böblingen  
 Marktplatz 16  
 71032 Böblingen

---

Unterschrift  
 Bauherr

---


Architekt  
 Ackermann & Raff, Freie Architekten BDA  
 Eugenstrasse 2, 72072 Tübingen  
 Tel.: 07071 / 33030 - 0

---

Unterschrift  
 Architekt

---

**Möblierung Tische**  
**Grundriss Obergeschoss**  
 Maßstab 1:100      Gez. AK  
 Plannummer B1/16      Datum 20.12.01

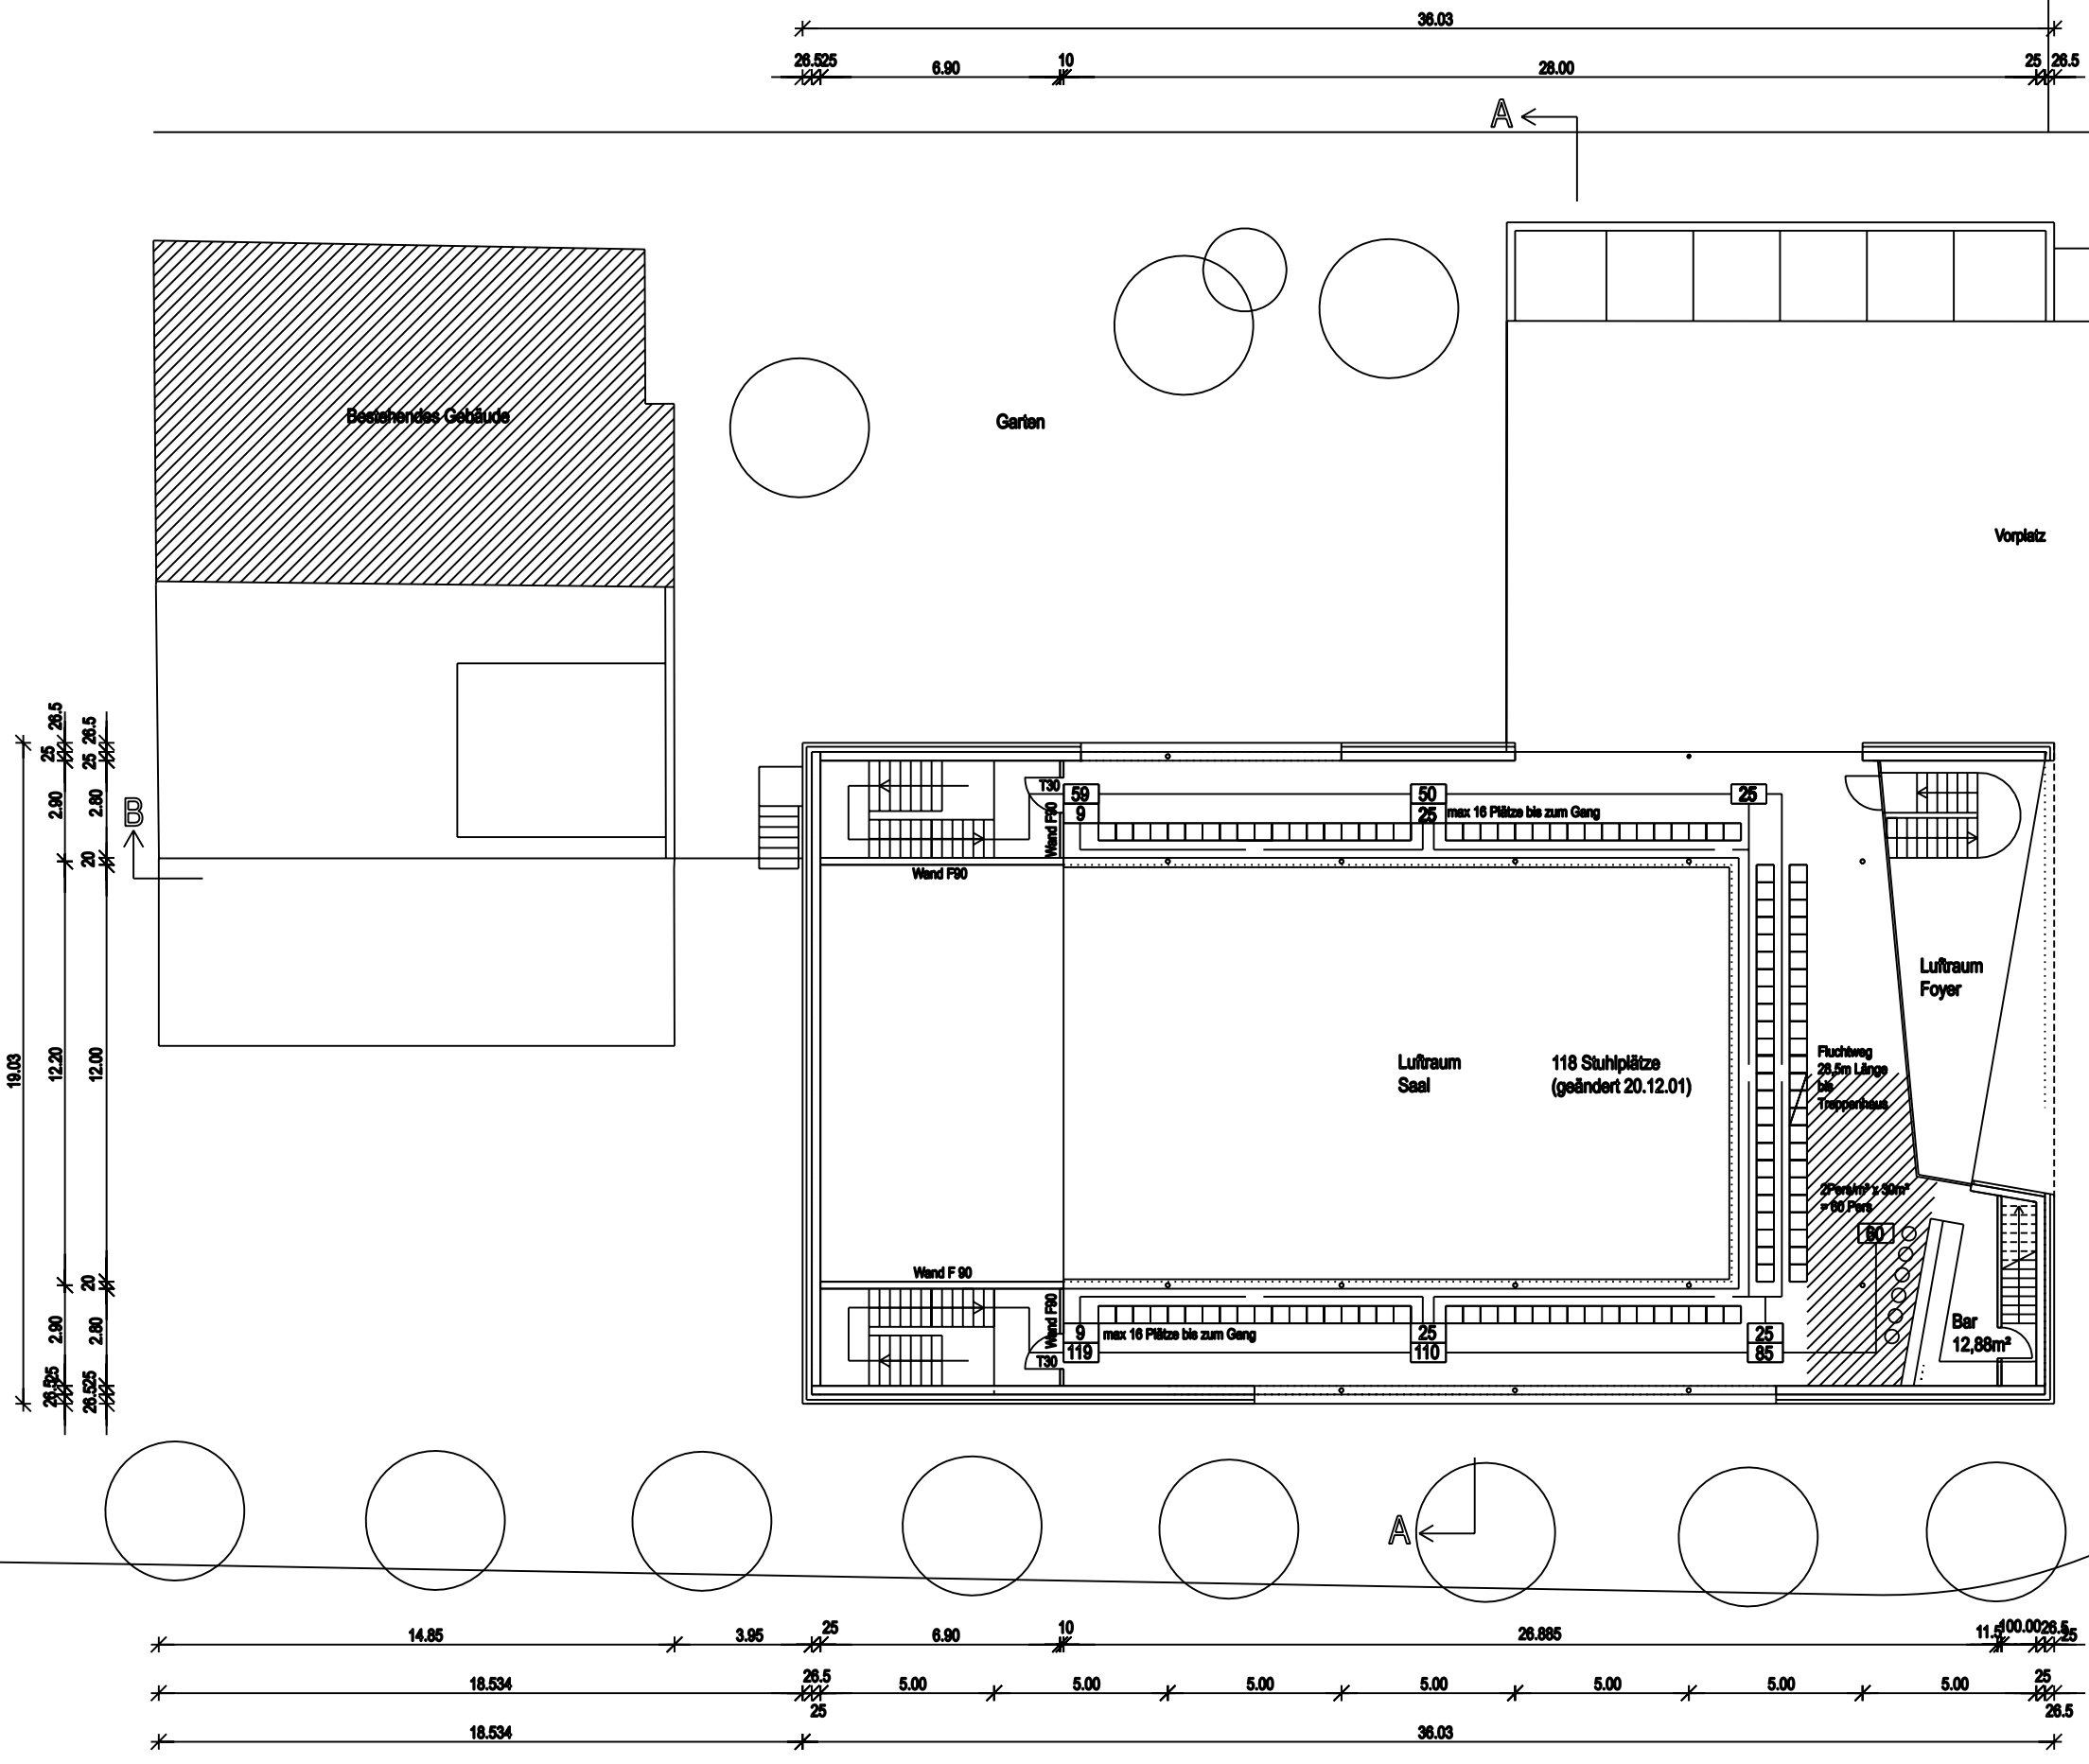

**BAUANTRAG**  
 Neubau Festhalle Dagersheim  
 Hauptstrasse 22  
 71034 Böblingen

Bauherr:  
 Stadt Böblingen  
 Marktplatz 16  
 71032 Böblingen

Unterschrift:  
 Bauherr

Architekt:  
 Ackermann & Raif, Freie Architekten BDA  
 Eugenstrasse 2, 72072 Tübingen  
 Tel.: 07071 / 33030 - 0

Unterschrift:  
 Architekt

**Möblierung Stühle**  
 Grundriss Obergeschoss  
 Maßstab 1:100      Gez. AK  
 Plannummer B1/15      Datum 20.12.01