


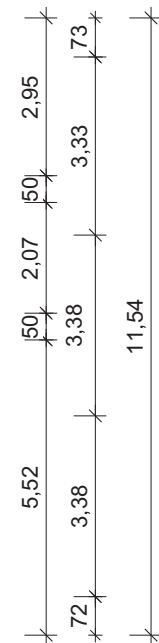


CA 421.82



BESTUHLUNGSVARIANTE SITZREIHEN MIT VORBÜHNE:

Sitzplätze: 151

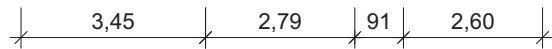


ANTRAG AUF GENEHMIGUNG BESTUHLUNG
 Zehntscheune Dagersheim,
 Kirchgasse 18, 71034 Böblingen

GRUNDRISS ERDGESCHOSS
 Variante IIa Sitzreihen
 M 1:100 20.03.2023

Bauherrin:
 Stadt Böblingen
 Marktplatz 16
 71032 Böblingen

Planverfasser:
 ott architekten
 Bahnhofstraße 21 71034 Böblingen
 t 07031.239173 f07031.239174 info@ott-architekten.com

Genehmigung vom 09.05.2023

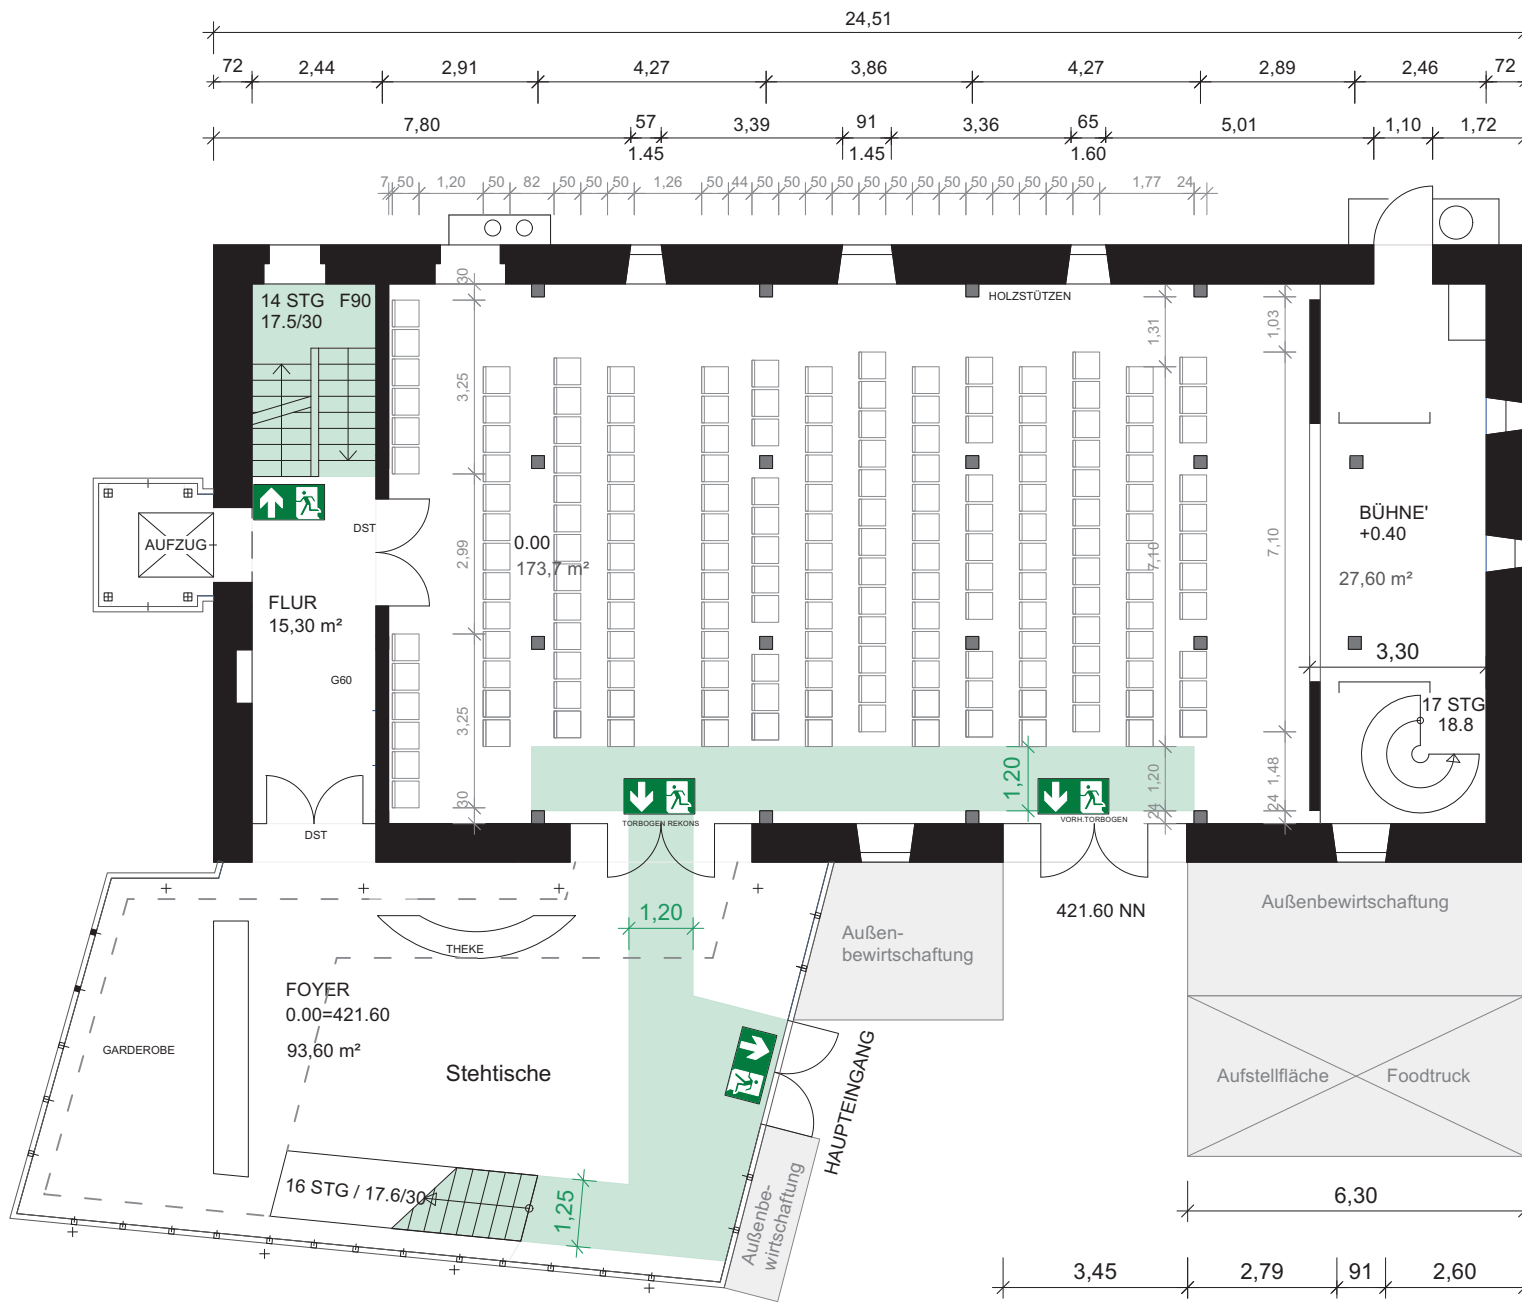

BESTUHLUNGSVARIANTE SITZREIHEN
OHNE VORBÜHNE:

Sitzplätze: 175

ANTRAG AUF GENEHMIGUNG BESTUHLUNG
Zehntscheune Dagersheim,
Kirchgasse 18, 71034 Böblingen

GRUNDRISS ERDGESCHOSS
Variante IIb Sitzreihen
M 1:100 20.03.2023

Bauherrin:
Stadt Böblingen
Marktplatz 16
71032 Böblingen

Planverfasser:
ott architekten
Bahnhofstraße 21 71034 Böblingen
t 07031.239173 f 07031.239174 info@ott-architekten